



ミストエースS54/S72 配管例

住化農業資材株式会社

平面図

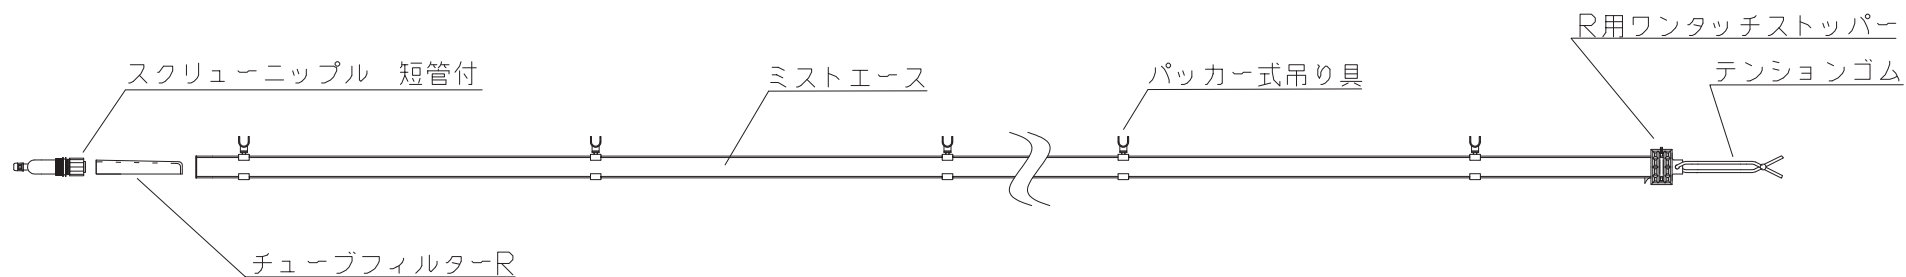

立面図

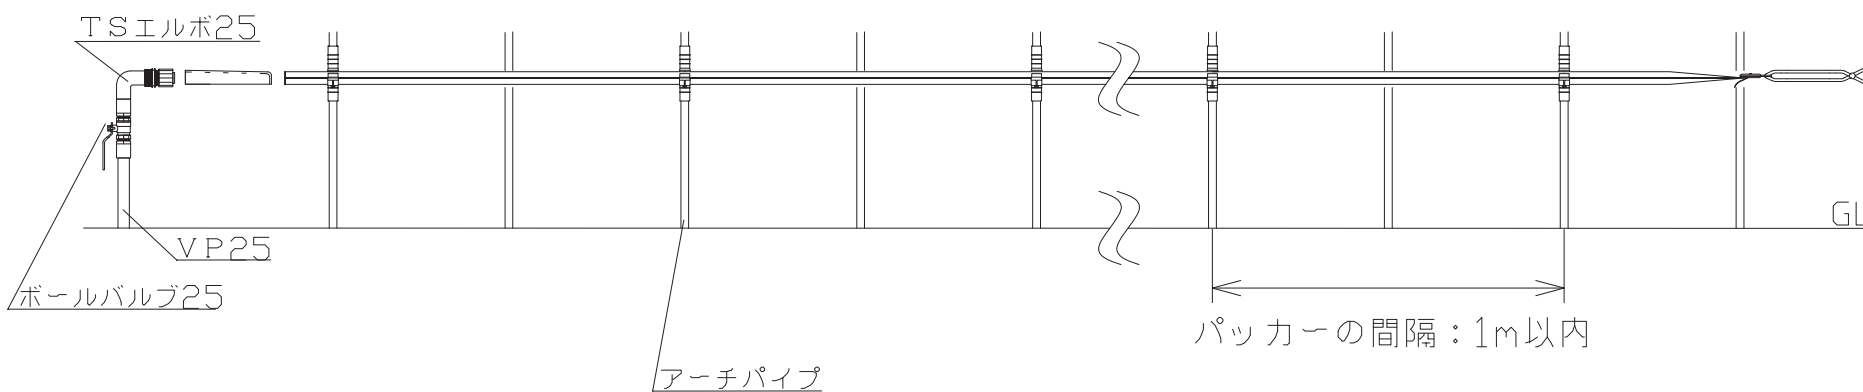

ミストエースS54/S72 配管例

住化農業資材株式会社