


スミスアンスイR露地ワイド 配管例 (30a)

住化農業資材株式会社

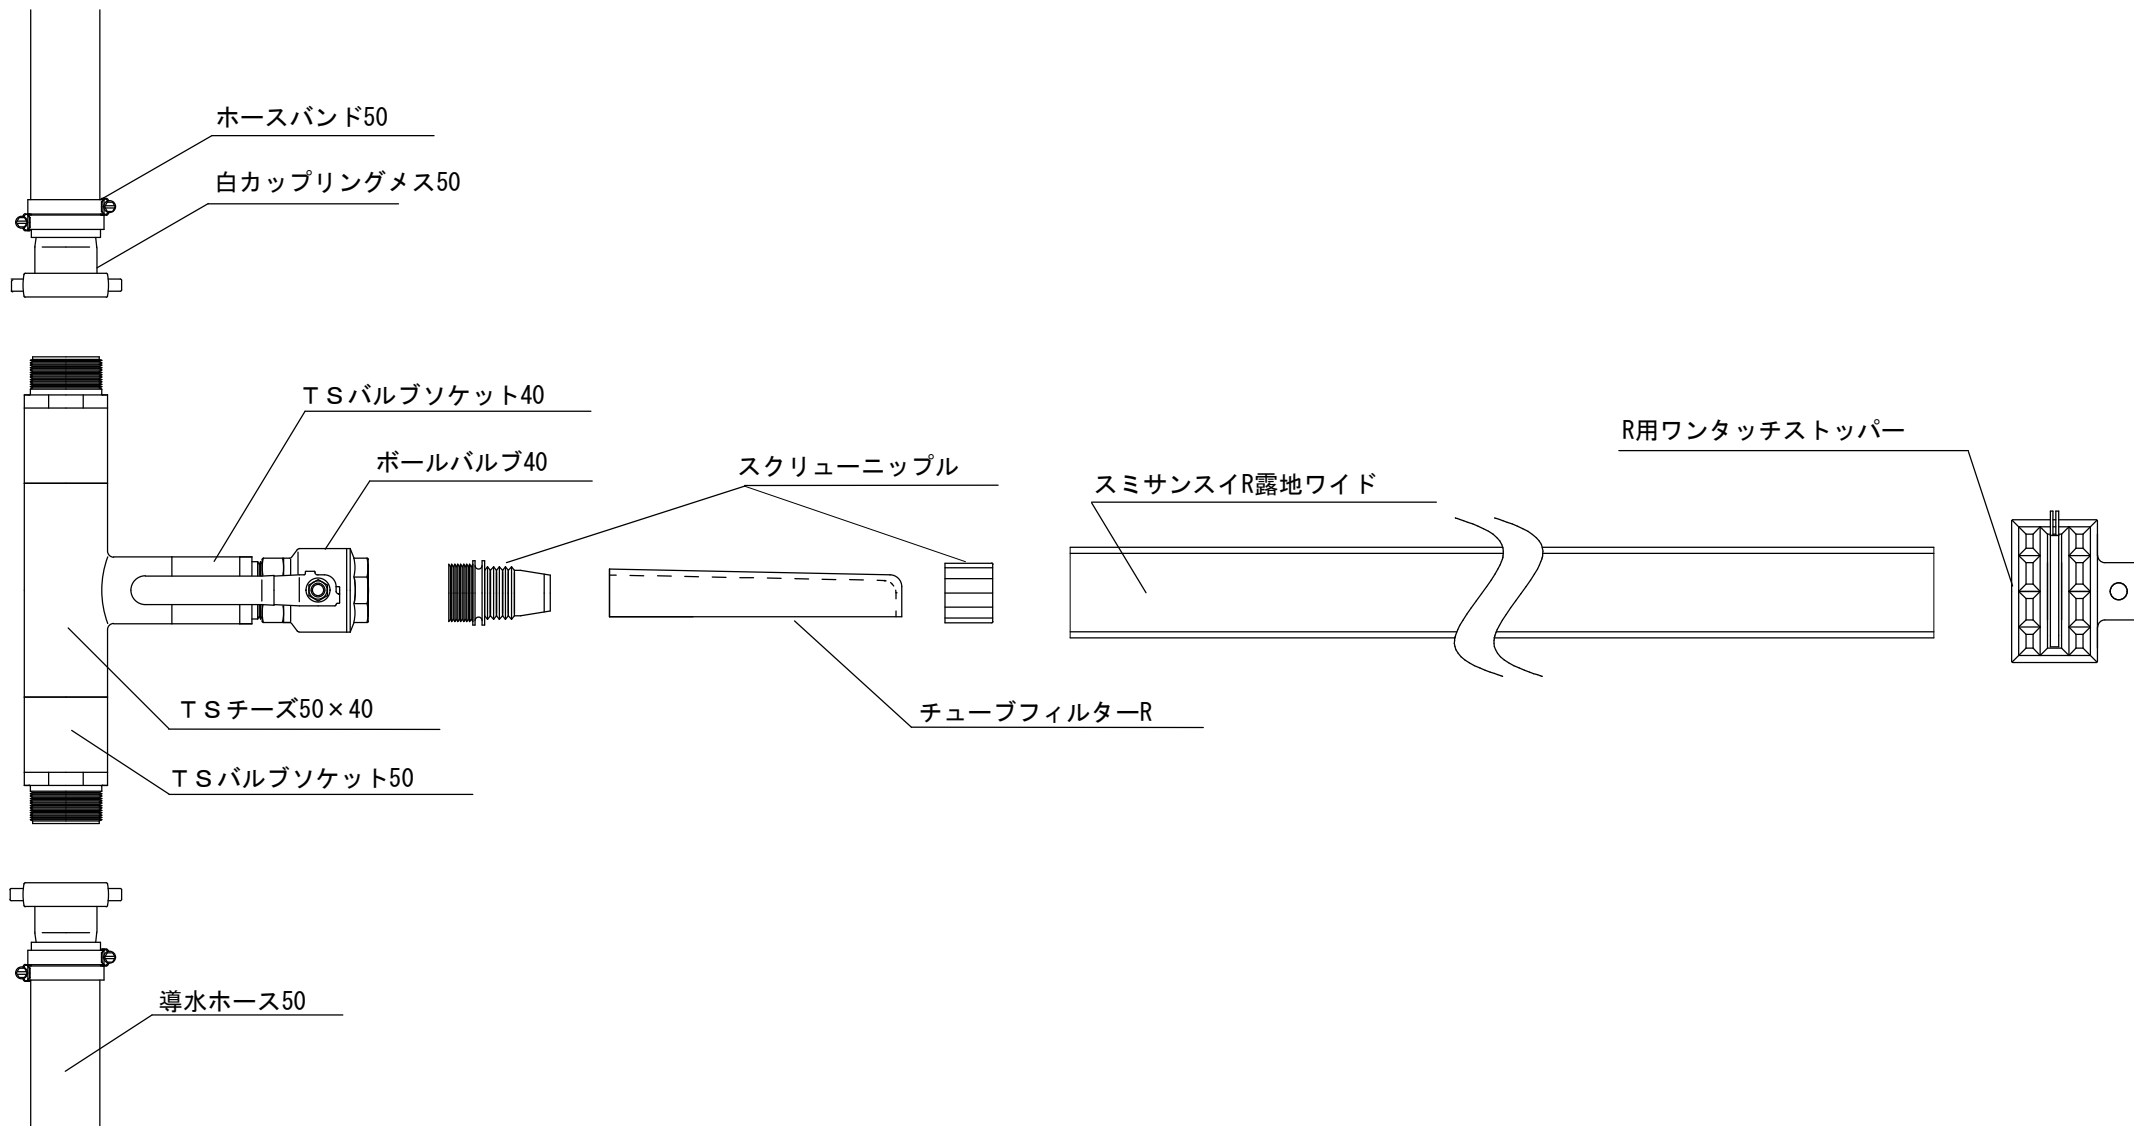

スミサンスイR露地ワイド 配管例

住化農業資材株式会社