


配管設置イメージ

※本図はあくまでイメージ図です。
現場状況により、必要資材および配管の取り回しは変動します。

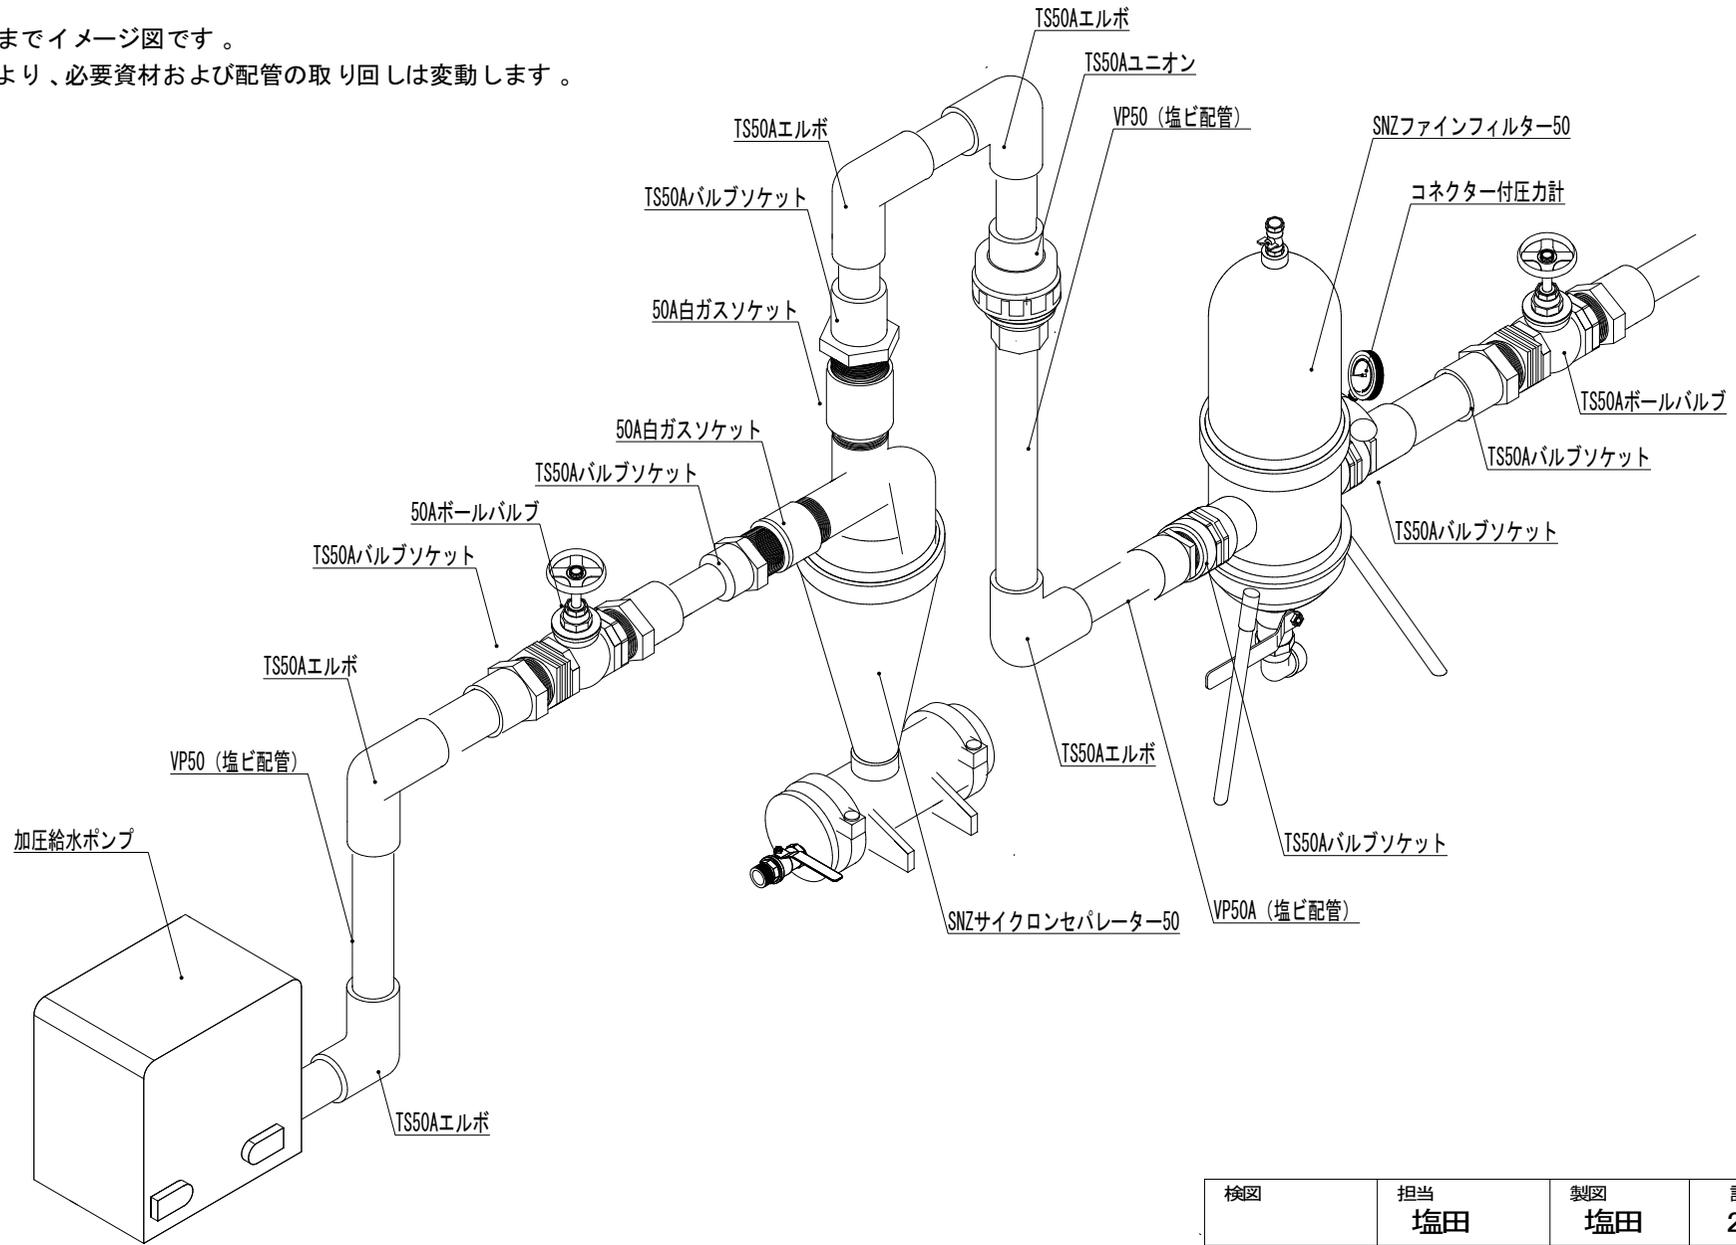

検図	担当 塩田	製図 塩田	設計年月日 2023年6月27日
----	----------	----------	---------------------

住化農業資材株式会社