


ネオドリッパー ウエシタ 配管例 (10a)

住化農業資材株式会社

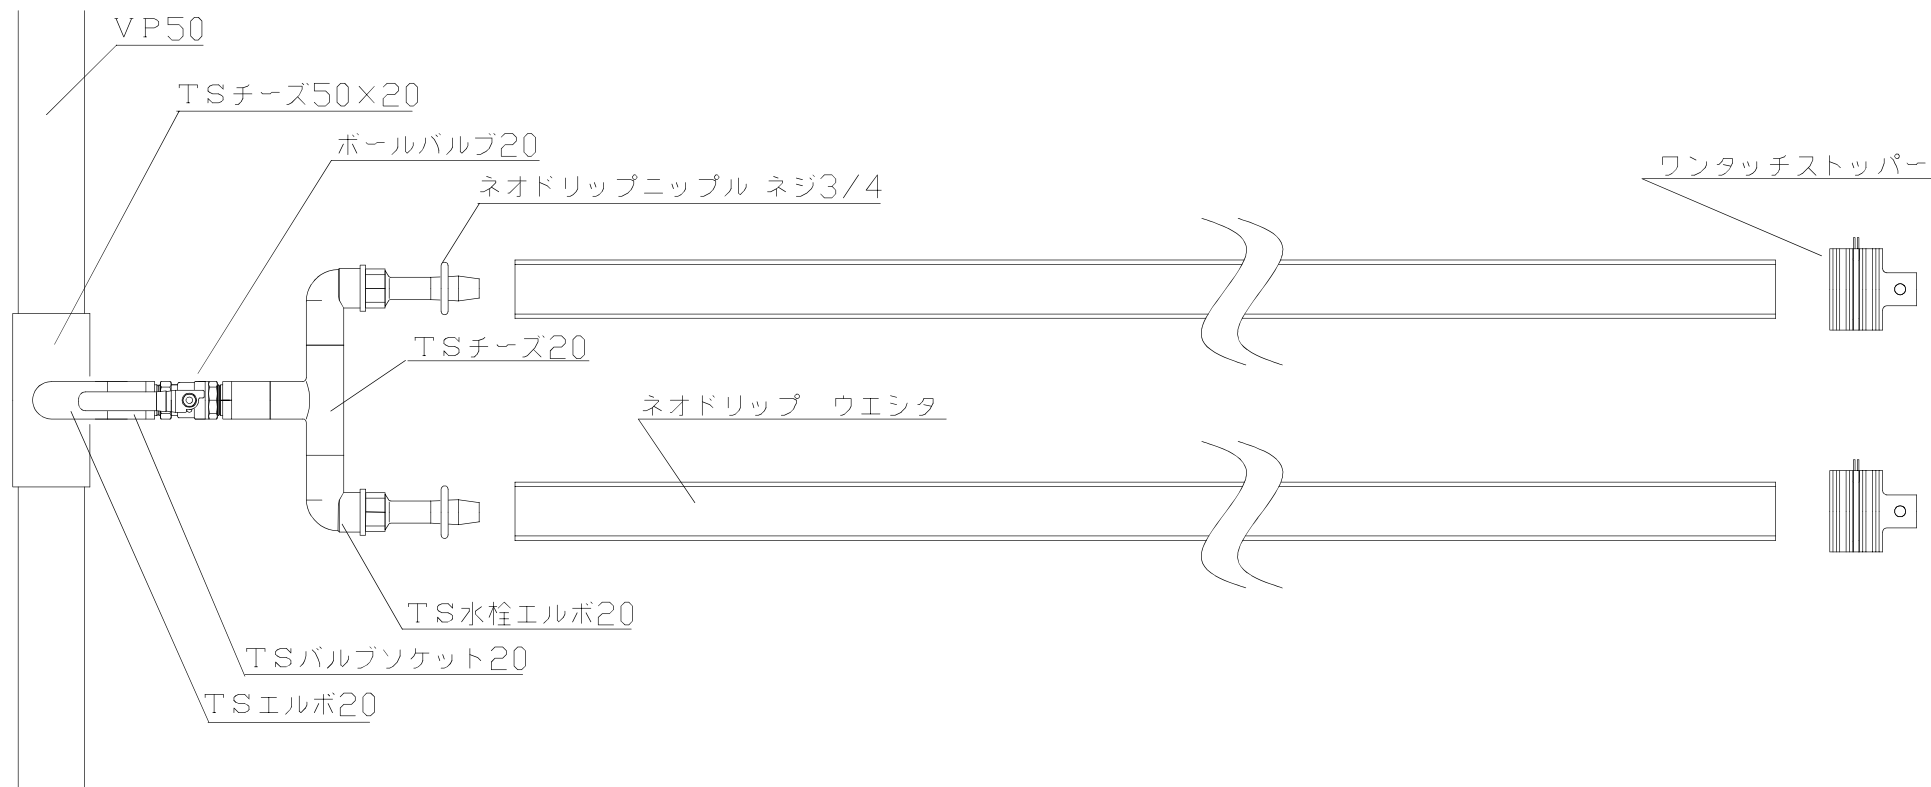

ネオドリッップ ウエシタ 配管例

住化農業資材株式会社